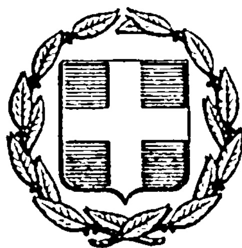



# ΕΦΗΜΕΡΙΣ ΤΗΣ ΚΥΒΕΡΝΗΣΕΩΣ
## ΤΗΣ ΕΛΛΗΝΙΚΗΣ ΔΗΜΟΚΡΑΤΙΑΣ

ΕΝ ΑΘΗΝΑΙΣ ΤΗι 12 ΙΟΥΛΙΟΥ 1977 | ΤΕΥΧΟΣ ΤΕΤΑΡΤΟΝ | ΑΡΙΘΜΟΣ ΦΥΛΛΟΥ 239


## ΠΕΡΙΕΧΟΜΕΝΑ

### ΑΠΑΛΛΟΤΡΙΩΣΕΙΣ

**ΑΠΟΦΑΣΕΙΣ**



### ΠΟΛΕΟΔΟΜΙΑ

**ΑΝΑΚΟΙΝΩΣΕΙΣ**



## ΑΠΑΛΛΟΤΡΙΩΣΕΙΣ

**ΑΠΟΦΑΣΕΙΣ**

Ἀριθ. Δ.3810/3870 (1)

Περὶ ἀναγκαστικῆς ἀπαλλοτριώσεως ἐδαφικῆς ἐκτάσεως στὴν περιοχὴ τοῦ Νομοῦ Πέλλης πρὸς κατασκευὴ διώρυγας προσαγωγοῦ, διώρυγας μεταφορᾶς καθὼς καὶ ἀγωγοῦ καταθλιπτικοῦ, γιὰ τὴν ἀντικατάσταση τῶν ὑδάτων ἀπὸ τὶς πηγὲς Ἀραβησσοῦ μὲ ὕδατα τοῦ ποταμοῦ Ἀλιάκμονα (ἀρδευτικοῦ δικτύου Καρυωτίσσης).

ΟΙ ΥΠΟΥΡΓΟΙ
ΟΙΚΟΝΟΜΙΚΩΝ ΚΑΙ ΔΗΜΟΣΙΩΝ ΕΡΓΩΝ

Ἔχοντας ὑπόψη:

1. Τὶς διατάξεις τοῦ Ν. Δ/τος ἀριθ. 797/1971 «περὶ ἀναγκαστικῶν ἀπαλλοτριώσεων», σὲ συνδυασμὸ μὲ τὶς διατάξεις τοῦ Β. Δ/τος ἀριθ. 139/1971 «περὶ τῆς ἁρμοδιότητος τῶν Νομαρχῶν πρὸς κήρυξιν ἀναγκαστικῶν τινῶν ἀπαλλοτριώσεων» καὶ

2. Τὶς διατάξεις τοῦ ἄρθρου 10 τοῦ Α.Ν. 1563/1939 «περὶ συστάσεως Εἰδικοῦ Ταμείου Ὑδρεύσεως Θεσσαλονίκης», ἀποφασίζουμε:

Κηρύσσουμε τὴν ἀναγκαστικὴ ἀπαλλοτρίωση γιὰ λόγους δημόσιας ὠφέλειας ἐκτάσεως 157.938 μ² ποὺ βρίσκεται στὴν περιοχὴ τοῦ Νομοῦ Πέλλης, γιὰ τὴν κατασκευὴ διώρυγας προσαγωγοῦ, διώρυγας μεταφορᾶς καὶ ἀγωγοῦ καταθλιπτικοῦ, γιὰ τὴν ἀντικατάσταση τῶν ὑδάτων ἀπὸ τὶς πηγὲς Ἀραβησσοῦ μὲ ὕδατα τοῦ ποταμοῦ Ἀλιάκμονα.

Ἡ ἔκταση αὐτὴ φαίνεται στὰ κτηματολογικὰ διαγράμματα Φεβρουαρίου 1977 (σύνολο τρία) καὶ στοὺς ἀντίστοιχους κτηματολογικοὺς πίνακες ποὺ ἔχει συντάξει ὁ τοπογράφος μηχανικὸς τῆς ἑταιρείας ΥΔΡΕΜ Ε. Παινέσης καὶ ἔχει θεωρήσει μὲ ἡμερομηνία 24.5.77 ὁ Προϊστάμενος τῆς Δ/νσεως Τεχνικῶν Ὑπηρεσιῶν Ν. Θεσσαλονίκης Δημ. Καμηλιώτης.

Γιὰ τὴν ἔκταση ποὺ ἀπαλλοτριώνεται προβάλλουν δικαιώματα κυριότητας οἱ: 1) Βαλάσης Δημ. Βαλάσης, 2) Χαράλαμπος Ἀργ. Βαρονίδης κλπ.

Ἡ ἀπαλλοτρίωση κηρύσσεται ὑπὲρ καὶ μὲ δαπάνη τοῦ Ὀργανισμοῦ Ὑδρεύσεως Θεσσαλονίκης.

Ἡ ἀπόφαση αὐτὴ νὰ δημοσιευθεῖ στὴν Ἐφημερίδα τῆς Κυβερνήσεως.

Ἀθῆναι, 4 Ἰουλίου 1977

ΟΙ ΥΠΟΥΡΓΟΙ

| ΟΙΚΟΝΟΜΙΚΩΝ | ΔΗΜΟΣΙΩΝ ΕΡΓΩΝ |
|---|---|
| **ΕΥΑΓΓ. ΔΕΒΛΕΤΟΓΛΟΥ** | **ΧΡΙΣΤΟΦΟΡΟΣ ΣΤΡΑΤΟΣ** |

Ἀριθ. 0—4990/Φ.960 (2)

Περὶ ἀναγκαστικῆς ἀπαλλοτριώσεως ἀκινήτων πρὸς διαπλάτυνση τῆς ἐπαρχιακῆς ὁδοῦ Πετρίνας - Ἄρνας (τμῆμα Δαιμονιᾶς - Μελιτίνης) Ν. Λακωνίας».

Ο ΝΟΜΑΡΧΗΣ ΛΑΚΩΝΙΑΣ

Ἔχοντας ὑπόψη:

1. Τὶς διατάξεις τοῦ Ν.Δ. 797/71 «περὶ ἀναγκαστικῶν ἀπαλλοτριώσεων» σὲ συνδυασμὸ μὲ τὶς διατάξεις τοῦ 139/71 Β. Δ/τος «περὶ ἁρμοδιότητος τῶν Νομαρχῶν πρὸς κήρυξιν ἀναγκαστικῶν τινῶν ἀπαλλοτριώσεων».

2. Τὶς διατάξεις τοῦ ἄρθρου 23 τοῦ ἀπὸ 25.11.1929 Δ/τος «περὶ κωδικοποιήσεως τῶν περὶ κατασκευῆς καὶ συντηρήσεως ὁδῶν κειμένων διατάξεων», καὶ

3. Τὸ ἀπόσπασμα ἀπὸ τὴ συνεδρίαση, 30/2/30.10.1976 τοῦ Διοικητικοῦ Συμβουλίου τοῦ Νομαρχιακοῦ Ταμείου Λακωνίας, ἀποφασίζουμε:

Κηρύσσουμε ἀναγκαστικὰ ἀπαλλοτριωτέα, γιὰ λόγους δημόσιας ὠφελείας δηλαδὴ γιὰ διαπλάτυνση τῆς ἐπαρχιακῆς ὁδοῦ Πετρίνας - Ἄρνας (τμῆμα Δαιμονιᾶς - Μελιτίνης), ἀγροτικὴ ἔκταση συνολικοῦ ἐμβαδοῦ 2.940 Μ2, ὅπως αὐτὴ

φαίνεται στό άπό Όκτωβρίου 1976 κτηματολογικό διάγραμμα καί στόν έπ' αύτοῦ κτηματολογικό πίνακα, πού έχει συνταχθεῖ άπό τόν Πολ. Υπομηχανικό Ελευθέριο Γαρρό καί έχει θεωρηθεῖ άρμόδια στίς 18.10.1976 άπό τό Δ/ντή τῆς Δ.Τ.Υ.Ν. Λακωνίας.

Στήν άπαλλοτριουμένη ή άνωτέρω έκταση προβάλλουν δικαιώματα κυριότητας οί : 1) Άγαθοκλῆς Μπαγιατάκος. 2) Μενέλαος Χριστοδουλάκος κ.λπ.

Ή άπαλλοτρίωση κηρύσσεται ύπέρ τοῦ Δημοσίου καί μέ δαπάνη τοῦ Νομαρχιακοῦ Ταμείου Λακωνίας.

Ή άπόφαση αύτή νά δημοσιευθεῖ στήν Έφημερίδα τῆς Κυβερνήσεως.

Σπάρτη, 21 Ιουνίου 1977

Ό Νομάρχης
Β. ΜΑΝΤΖΩΡΗΣ

Άριθ. ΕΣ 14334 (3)

Περί άναγκαστικῆς άπαλλοτριώσεως άκινήτου ίδιοκτησίας Παναγιώτου Ε. Παππᾶ, κληρονόμου τῆς Ιωάννας χας Εύαγγ. Παππᾶ Ν. Φθιώτιδος.

Ο ΝΟΜΑΡΧΗΣ ΦΘΙΩΤΙΔΟΣ

Διά τῆς ύπ' άριθ. ΕΣ 14334/1977 άποφάσεως τοῦ Νομάρχου Φθιώτιδος, έκδοθείσης βάσει τῶν διατάξεων τῶν άρθρων 206 καί 207 τοῦ Π. Δ/τος 933/1975 έν συνδυασμῷ πρός τάς τοιαύτας τοῦ Ν. Δ/τος 797/1971 καί μετά σύμφωνον γνώμην τῆς Έπιτροπῆς τοῦ άρθρου 207 τοῦ Π. Δ/τος 933/1975, ένεκρίθη ή ύπ' άριθ. 2/77 άπόφασις τοῦ Κοινοτικοῦ Συμβουλίου Ρεγκινίου, δι' ἧς άποφασίζεται ή άναγκαστική άπαλλοτρίωσις άκινήτου ίδιοκτησίας Παναγιώτου Ε. Παππᾶ κληρονόμου τῆς Ιωάννας Χας Εύαγγ. Παππᾶ.

α) έκτασις άκινήτου 17,60 μ2 πρός 55 δραχμάς άνά μ2
β) όγκος οίκίας 27,70 μ3 πρός 400 δραχμάς άνά μ3
γ) όγκος ύποστέγου 4,60 μ3 πρός 70 δραχμάς άνά μ3. ώς έν τῇ άποφάσει ταύτῃ καί έν τῷ οίκείῳ τοπογραφικῷ διαγράμματι τῆς ΤΥΔΚ περιγράφονται, έπί σκοπῷ διανοίξεως Κεντρικῆς Κοινοτικῆς όδοῦ.

Έν Λαμίᾳ τῇ 24 Ιουνίου 1977

Ό Νομάρχης
ΑΘΑΝ. ΔΑΛΚΑΦΟΥΚΗΣ

Άριθ. 14335 (4)

Περί άναγκαστικῆς άπαλλοτριώσεως άκινήτου ίδιοκτησίας Άθανασίου καί Σπύρου Γ. Πλατάνου καί Δημ. Π. Πλατάνου Ν. Φθιώτιδος.

Ο ΝΟΜΑΡΧΗΣ ΦΘΙΩΤΙΔΟΣ

Διά τῆς ύπ' άριθμ. 14335/1977 άποφάσεως τοῦ Νομάρχου Φθιώτιδος, έκδοθείσης βάσει τῶν διατάξεων τῶν άρθρων 206 καί 207 τοῦ Π. Δ/τος 933/1975 έν συνδυασμῷ πρός τάς τοιαύτας τοῦ Ν. Δ/τος 797/1971 καί μετά σύμφωνον γνώμην τῆς Έπιτροπῆς τοῦ άρθρου 207 τοῦ Π. Δ/τος 933/1975, ένεκρίθη ή ύπ' άριθμ. 3/77 άπόφασις τοῦ Κοινοτικοῦ Συμβουλίου Ρεγκινίου, δι' ἧς άποφασίζεται ή άναγκαστική άπαλλοτρίωσις άκινήτου ίδιοκτησίας Άθανασίου καί Σπύρου Γ. Πλατάνου καί Δημητρίου Π. Πλατάνου.

α) Όγκος κτίσματος πρός κατεδάφισιν 16,40 μ3 πρός 400 δραχμάς άνά μ3.
β) Έκτασις άκινήτου 7,15 μ2 πρός 60 δραχμάς άνά μ2 ώς έν τῇ άποφάσει ταύτῃ καί έν τῷ οίκείῳ τοπογραφικῷ διαγράμματι τῆς ΤΥΔΚ περιγράφονται έπί σκοπῷ διανοίξεως κεντρικῆς κοινοτικῆς όδοῦ.

Έν Λαμίᾳ τῇ 24 Ιουνίου 1977

Ό Νομάρχης
ΑΘΑΝ. ΔΑΛΚΑΦΟΥΚΗΣ

# ΠΟΛΕΟΔΟΜΙΑ

## ΑΠΟΦΑΣΕΙΣ

Άριθ. Ε.946 (5)

Περί καθορισμοῦ ρυμοτομικῆς καί οίκοδομικῆς γραμμῆς τῆς όδοῦ Κατσώνη καί καθορισμοῦ νησίδας τῆς όδοῦ αύτῆς Ν. Τρικάλων.

Ο ΝΟΜΑΡΧΗΣ ΤΡΙΚΑΛΩΝ

Έχοντας ύπόψη :

1. Τίς διατάξεις :

α) Τοῦ Ν. 3200/1955 «περί διοικητικῆς άποκεντρώσεως» όπως τροποποιήθηκαν καί συμπληρώθηκαν μεταγενέστερα.
β) Τοῦ Ν.Δ. τῆς 17.7.1923 «περί σχεδίων πόλεων κ.λ.π.» όπως τροποποιήθηκαν καί συμπληρώθηκαν μεταγενέστερα.
γ) Τοῦ Ν.Δ. 8/1973 «περί Γ.Ο.Κ.».
δ) Τοῦ Β.Δ. 712/1970 «περί καθορισμοῦ τῶν διατηρουμένων ύπέρ τοῦ Υπουργοῦ Δημ. Έργων άρμοδιοτήτων κ.λ.π.» όπως τροποποιήθηκαν καί συμπληρώθηκαν μεταγενέστερα.
ε) Τοῦ Ν.Δ. 1018/1971 «περί τροποποιήσεως καί συμπληρώσεως τοῦ Α.Ν. 314/1968», «περί παροχῆς είς τόν Υπουργόν Βορείου Ελλάδος καί τούς Νομάρχας άρμοδιότητος έπί θεμάτων έγκρίσεως έπεκτάσεως ή τροποποιήσεως σχεδίων πόλεων καί κωμῶν».


2. Τό άπό τό έτος 1958 σχέδιο καθορισμοῦ τῶν όρίων τοῦ οίκισμοῦ Άγ. Μονῆς Τρικάλων.
3. Τή Α9/1.8/3/9.8.1971 κοινή άπόφαση τῶν Υπουργῶν Προεδρίας Κυβερνήσεως καί Έσωτερικῶν «περί όργανώσεως τῶν Νομαρχιῶν».
4. Τήν 94/1976 άπόφαση τοῦ Δημοτικοῦ Συμβουλίου τοῦ Δήμου Τρικκαίων «περί καθορισμοῦ ρυμοτομικῆς καί οίκοδομικῆς γραμμῆς ώς καί καθορισμοῦ νησίδος στήν έν λόγῳ όδό τοῦ οίκισμοῦ Άγίας Μονῆς Τρκάλων».
5. Τή σύμφωνη γνωμοδότηση τοῦ Περιφερειακοῦ Συμβουλίου Δημ. Έργων, Τμῆμα Τρικάλων, διατυπωμένη στό 2/θέμα 6ον/25.1.1977 πρακτικό συνεδριάσεως αύτοῦ, άποφασίζουμε :


Έγκρίνουμε τόν καθορισμό τῆς ρυμοτομικῆς γραμμῆς τῆς όδοῦ Κατσώνη β) Τόν καθορισμό οίκοδομικῆς γραμμῆς τέσσαρα (4) μέτρα έσώτερα τῆς ρυμοτομικῆς γραμμῆς (καθορισμός πρασιᾶς). γ) Τόν καθορισμόν νησίδας διαχωρισμοῦ τῆς όδοῦ στό μεγάλο πλάτος αύτῆς σέ άνοδο καί κάθοδο, καθώς είδικώτερα φαίνεται στά σχεδιαγράμματα, πού έχουν συνταχθεῖ άπό τήν τεχνική ύπηρεσία τοῦ Δήμου, καί τά όποῖα έλεγμένα καί θεωρημένα άπό τήν Δ.Τ.Υ. Ν. συνοδεύουν τήν άπόφαση αύτή.

Ή άπόφαση αύτή νά δημοσιευθεῖ στήν Έφημερίδα τῆς Κυβερνήσεως.

Τρίκαλα, 2 Ιουνίου 1977


Ό Νομάρχης
Γ. ΧΑΡΑΛΑΜΠΟΠΟΥΛΟΣ

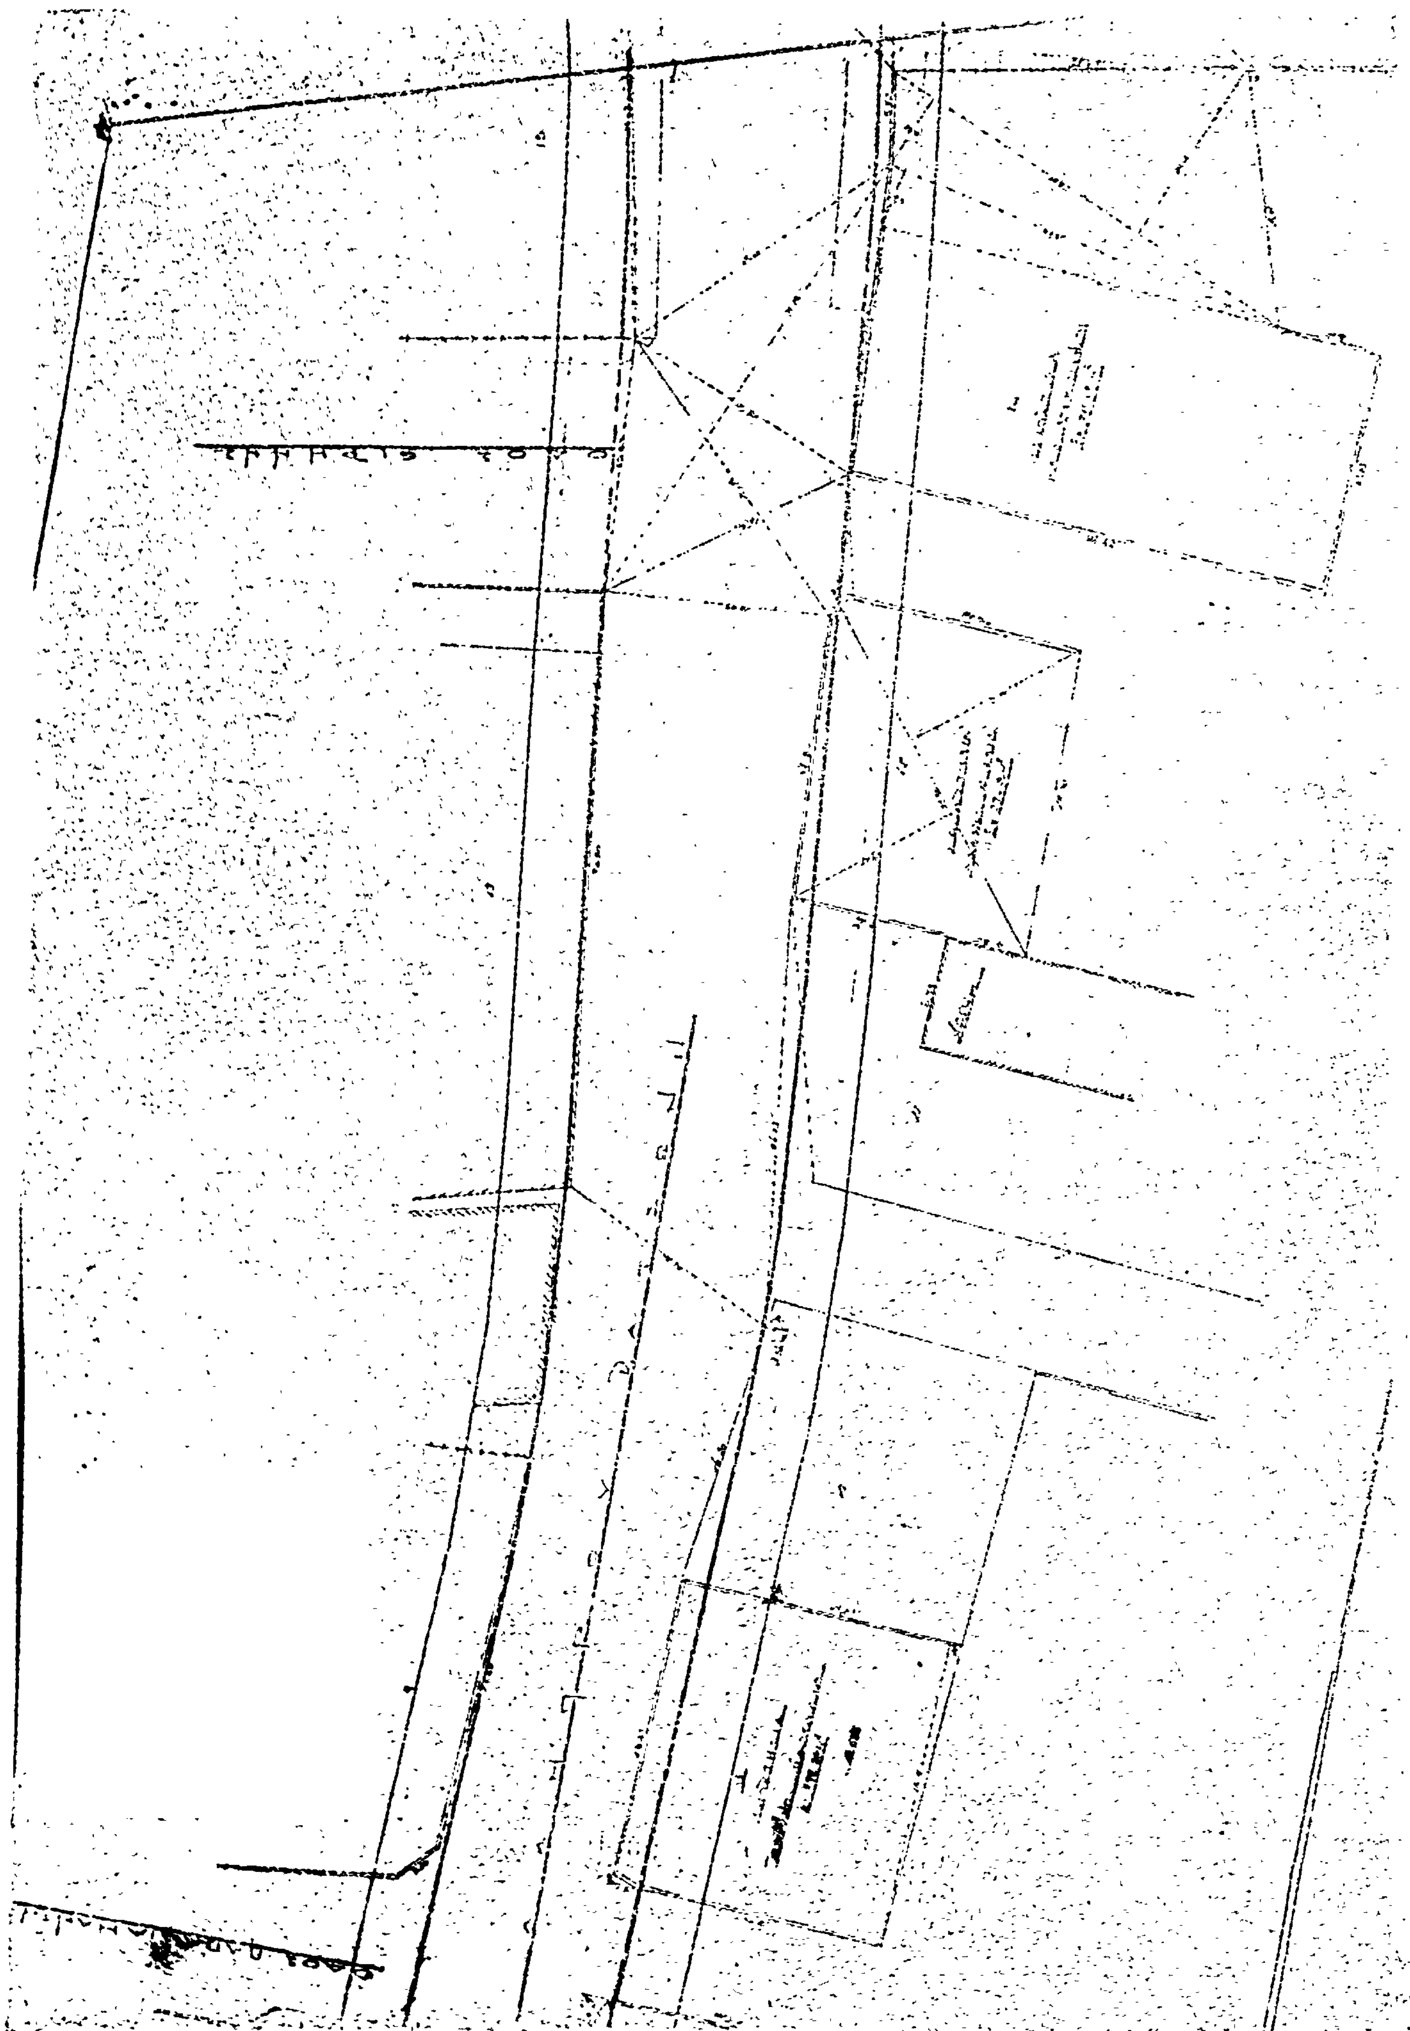


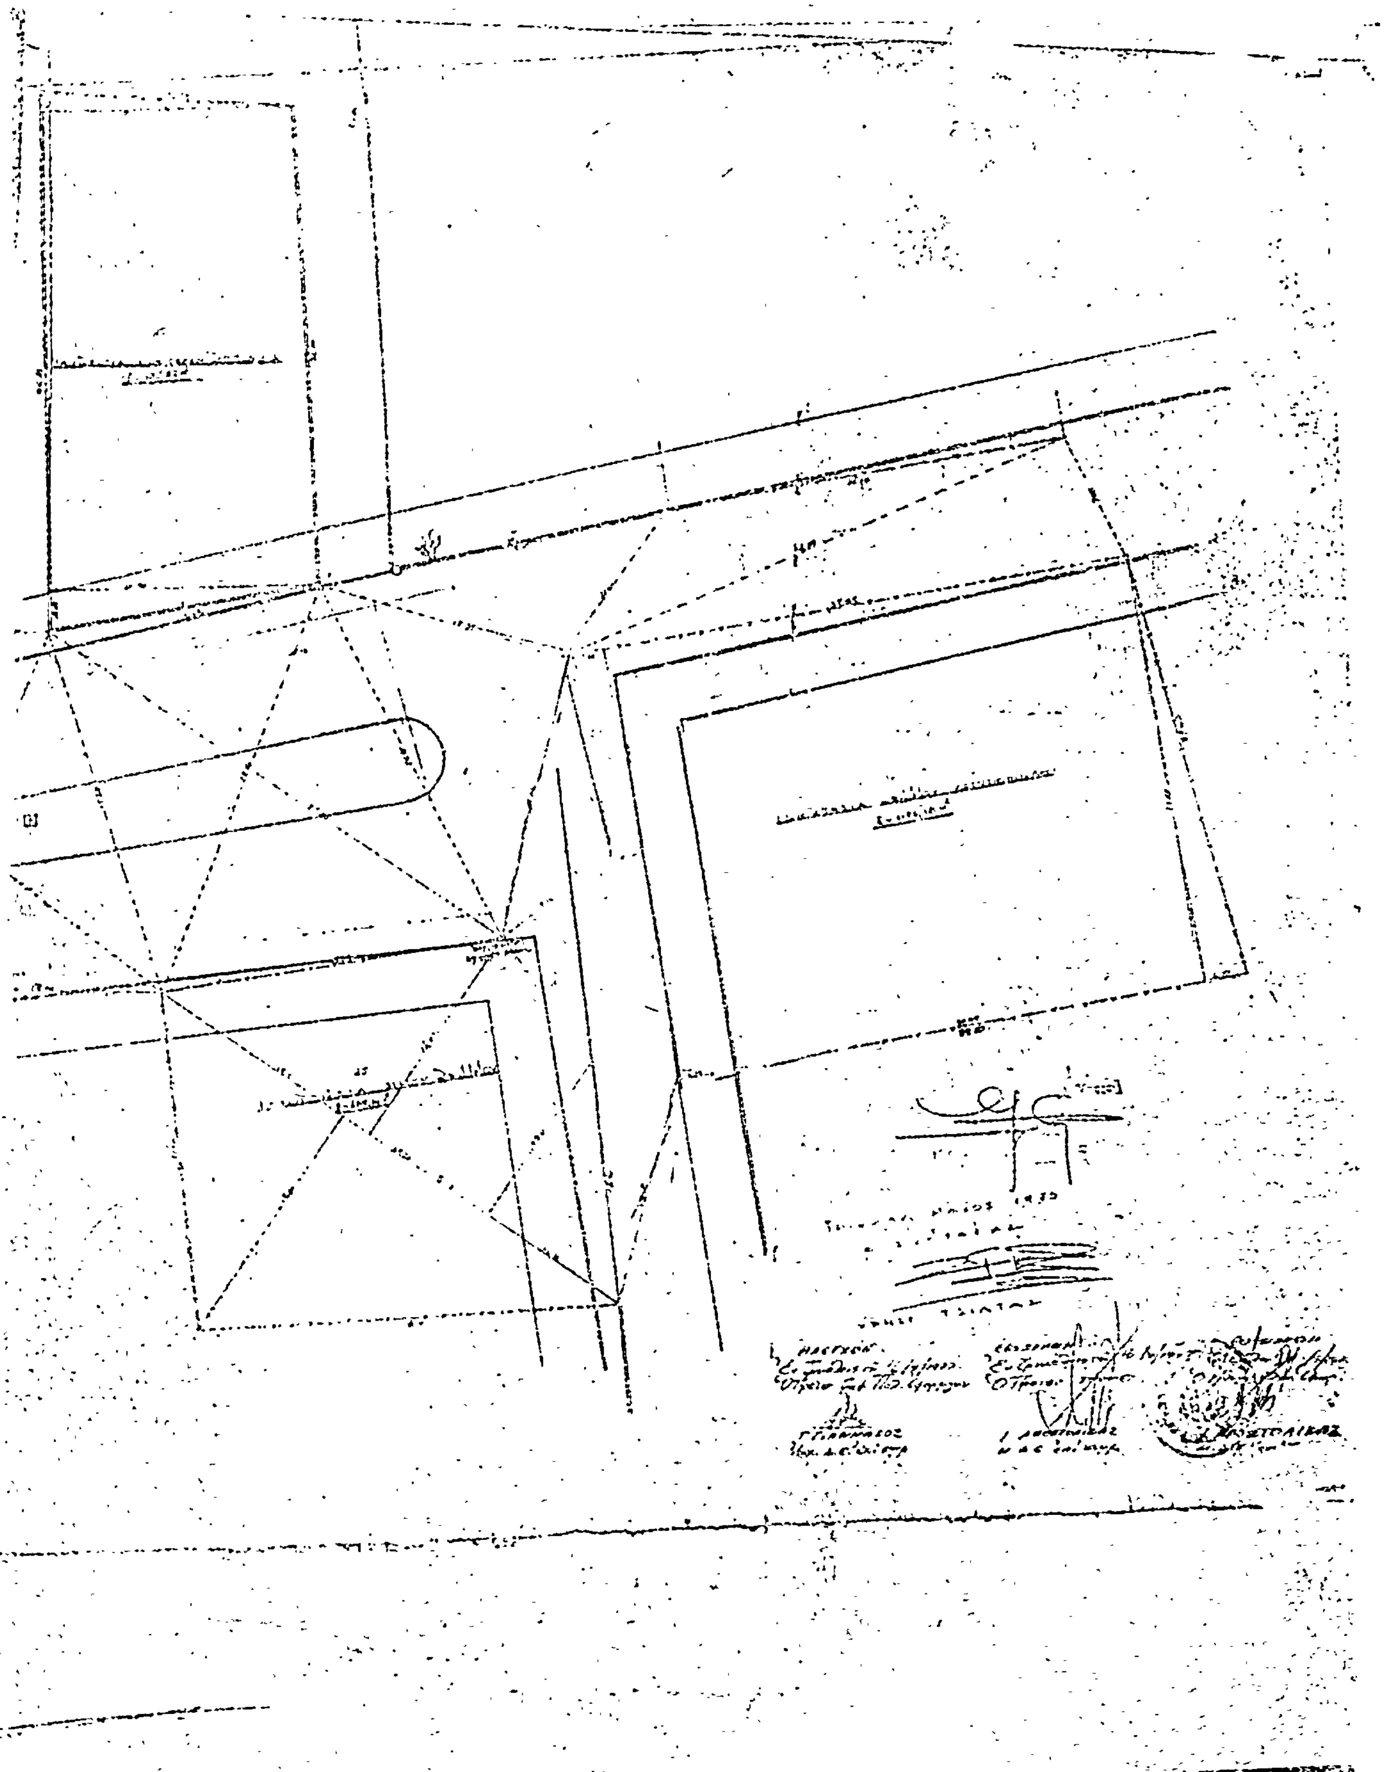

## ΚΤΗΜΑΤΟΛΟΓΙΚΟΝ ΔΙΑΓΡΑΜΜΑ ... ΠΡΟΕΚΤΑΣΙΣ ΤΗΣ ΟΔΟΥ ...

ΥΠΟΜΝΗΜΑ

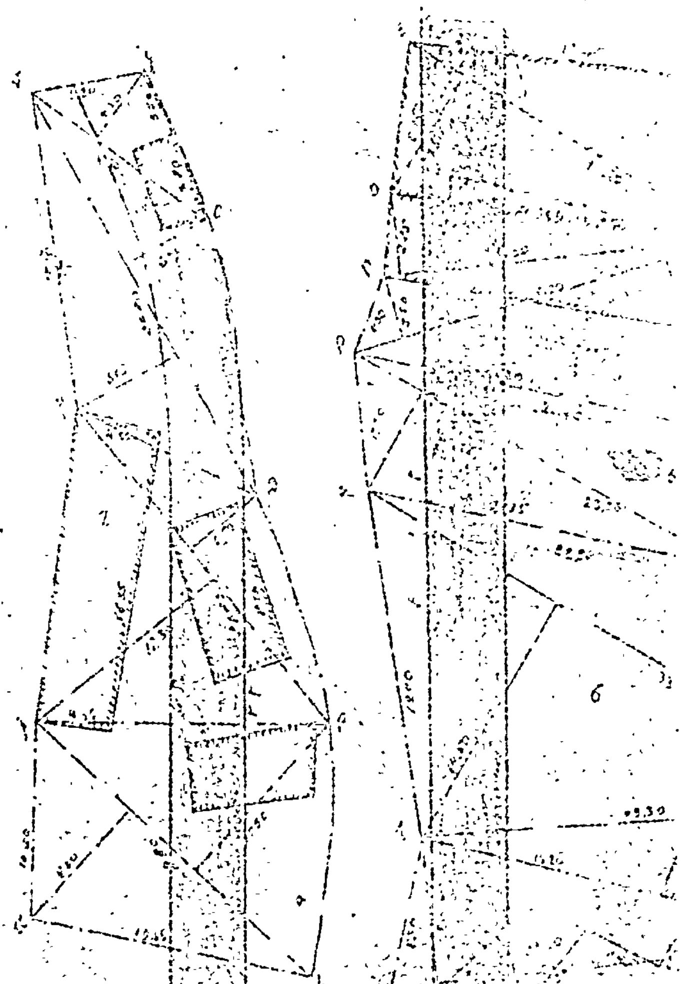

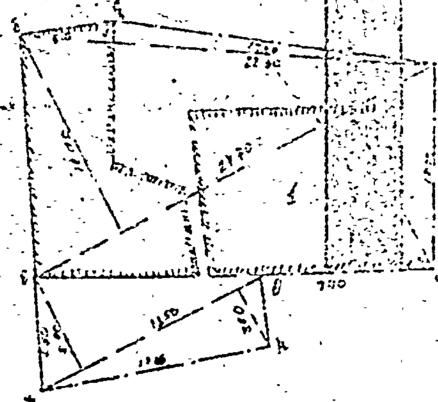

ΑΠΟ ΑΡΤΟΠΟΙΕΙΟΝ ΚΟΠΙΑ ΕΩΣ ΠΑΡΟΧΘΙΩΣ

ΚΛΙΜΑΞ 1:200

ΟΔΟΣ ΗΡΑΚΛΕΙΟΥ

Ο Δ Ο Σ